Schnitt A-A

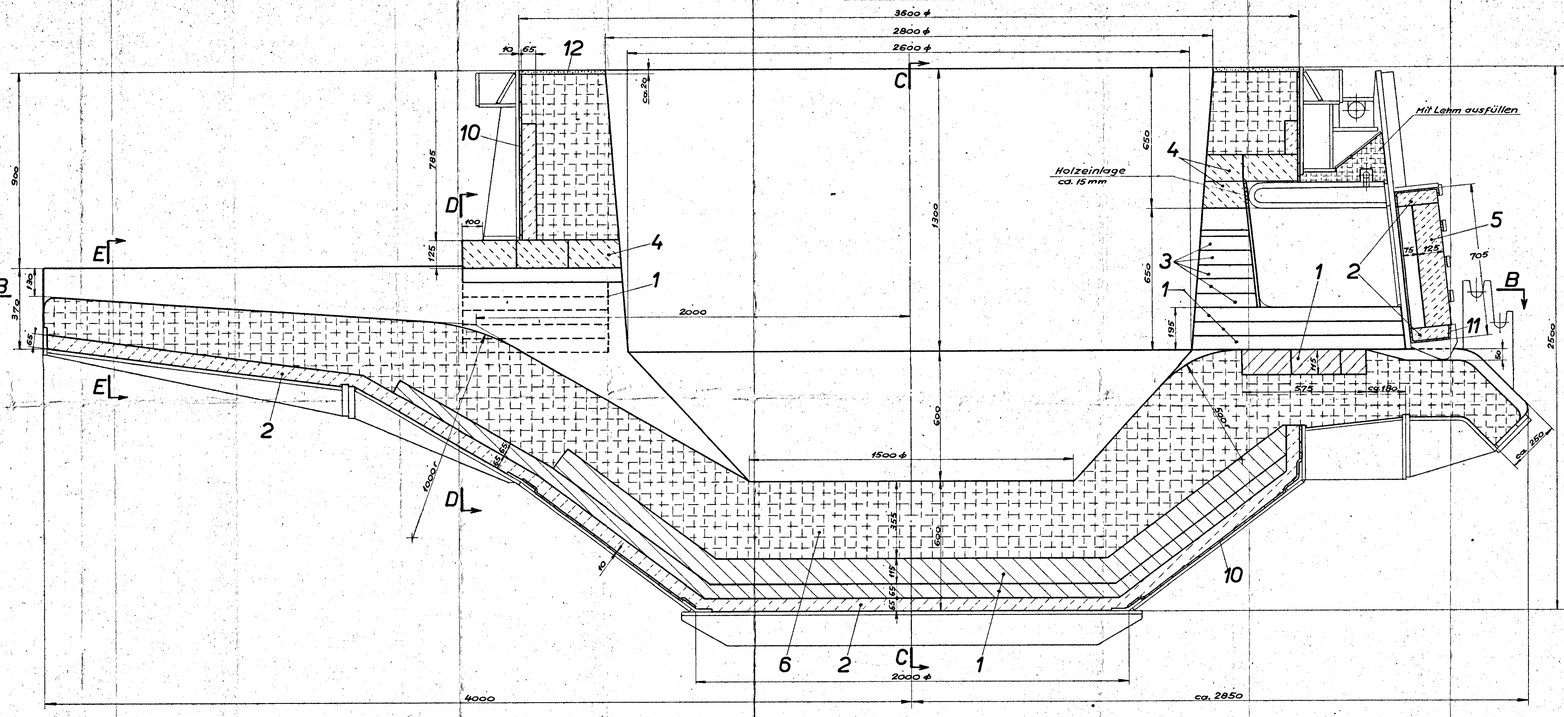

Schnitt C-C

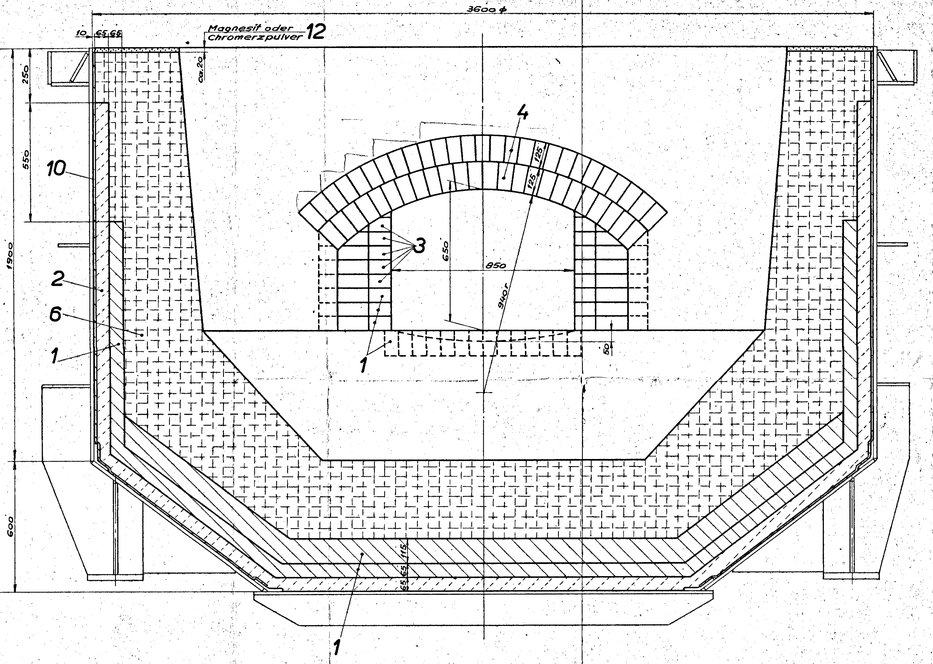

Schnitt B-B

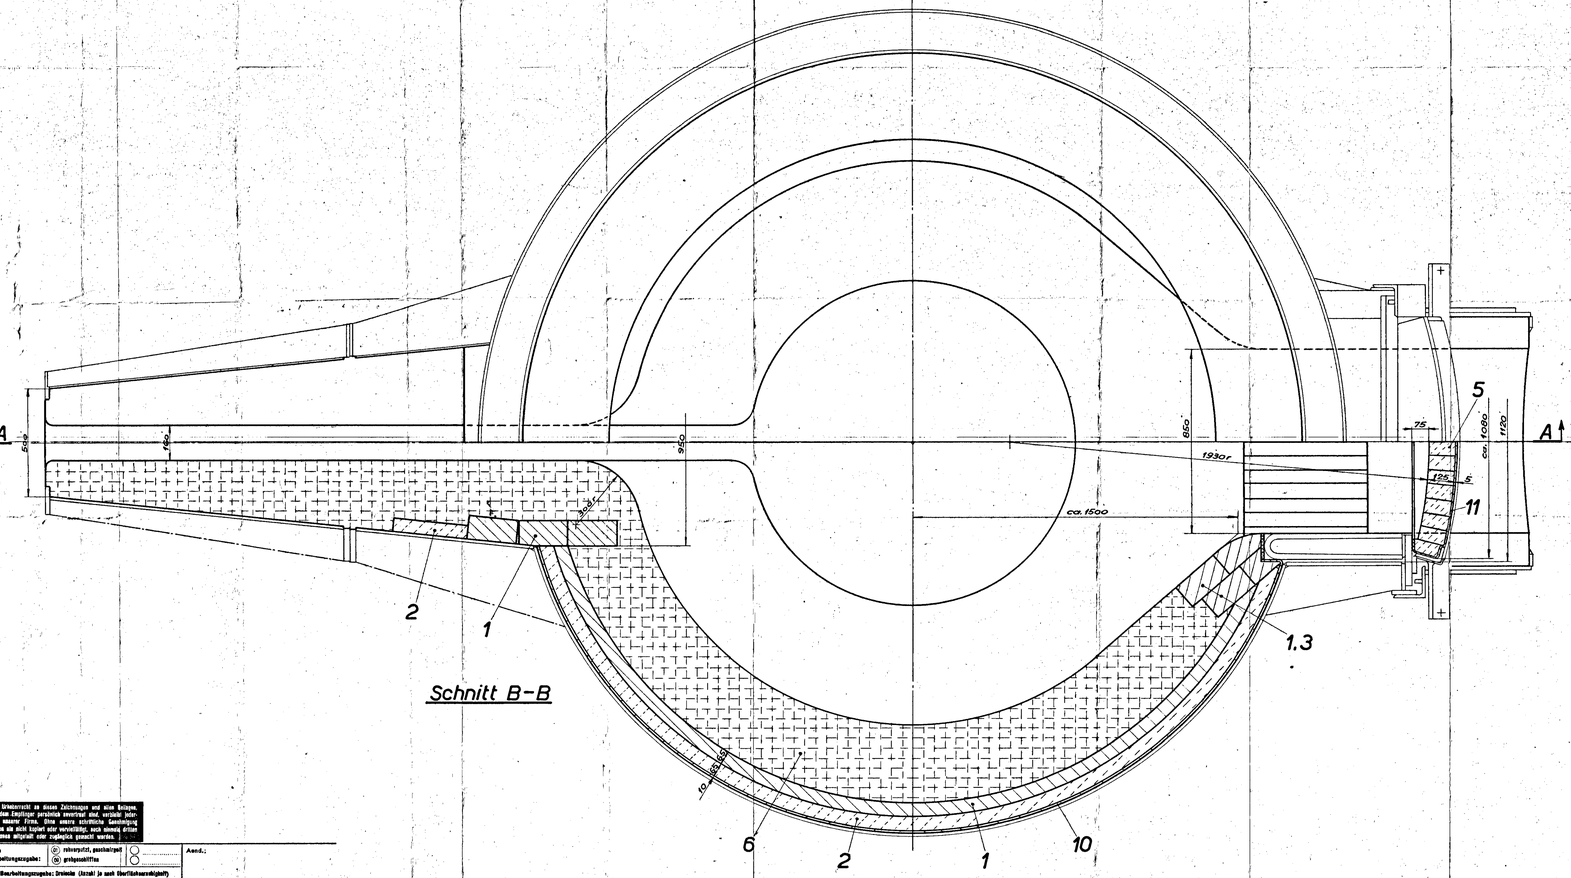

Schnitt D-D

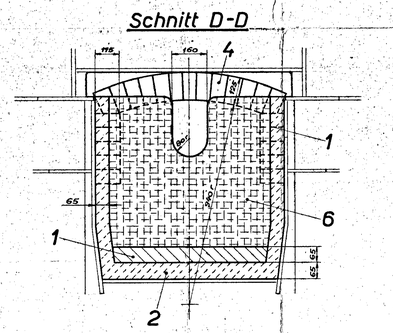

Schnitt E-E

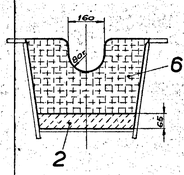

Pos. 6 : Dolomit oder sintergebrannter Magnesit mit Teer vermischt. Mischungsverhältnis nach besonderen Angaben.

Kto. 5114: Frem. Tegn
K. K. 8.11.-71 Ep.

Tell. Tit.-Bl. Sh. V.

-	-	div.	Magnesit oder Chromerzpulver	12	——	ca. 250		
-	-	div.	Isolation 5mm, ca. 2m²	11	Asb hr	10.6		HBT 900272 P19
-	-	div.	Isolation 10mm, ca. 32m²	10	Asb hr	330		HBT 900272 P29
-	-	div.	Hörtel ca. 200 kg.	9	Chamotte	200		
-	-	div.	Hörtel ca. 80 kg.	8	Silika	80		
-	-	div.	Hörtel ca. 800 kg.	7	Magnesit	800		
-	-	div.	Stampfmasse ca. 9.5m³	6	Sintergebrannt Magnesit	28.500		
-	5	40	Gewölbestein	5	ff. Chamotte	4.15	ED 502363 P1	
-	15	190	Gewölbestein	4	Silika	4.3	ED 502362 P1	
-	5	50	Normalstein 60×120×240	3	Silika Rg. 2.1	3.6		
-	80	170	Normalstein 65×115×230	2	ff. Cham. Rg. 2.0	3.44		
-	110	160	Normalstein 65×115×230	1	Magnesit Rg. 3.0	5.2		
Stück	Rubrik		Gegenstand	P	Werkstoff	Gewicht p. Stück	Bestandteil-Nr. oder Modell-Nr.	Werkstoff-Nr. Bemerkung

SES 05 1169 2.ex Ep

Aend.:

Typ: SSKD 360 Ersatz WBZ:

El. Schmelzofen

Ofen-Ausmauerung (basisch)

Kalte Stückliste separat

Ersteland aus: EO 003005

Ersetzt für:

Ersetzt durch:

Massstab 1:10

Gezeichnet 15.12.64 Shaoul

Geprüft 2.5.65 TL.

Gesehen

Reserve

BROWN BOVERI - 5 NOV. 1969

EO 003857

950 63-350

Sie bleiben recht an diesen Zeichnungen und allen Belegen, die dem Empfänger persönlich anvertraut sind, vorbehalten unserer Firma. Ohne unsere schriftliche Genehmigung dürfen sie nicht kopiert oder vervielfältigt, noch einem dritten Personen allgemein oder zugänglich gemacht werden.

Ohne Bearbeitungsangabe: (R) rohversyrtzt, geschnitzt (G) gratgeschliffen

Mit Bearbeitungsangabe: Dreiecke (Zahl) je nach Oberflächenrauhigkeit(gefit) bedeutet zugelassene Bearbeitungsangabe.

▽	geschruppt	▽▽▽ (N6) feinschliff	
▽▽	geschlichtet	▽▽▽ (N5) eingeschliffen	
▽▽▽	feingeschlichtet	(N4) kanten gebrochen	
▽▽▽ (N9)	geschliffen	(N3) oberflächenfeinst	—S——S—
▽▽▽ (N8)	geschliffen nach dem polieren	(N2) poliert	Symmetrielinien